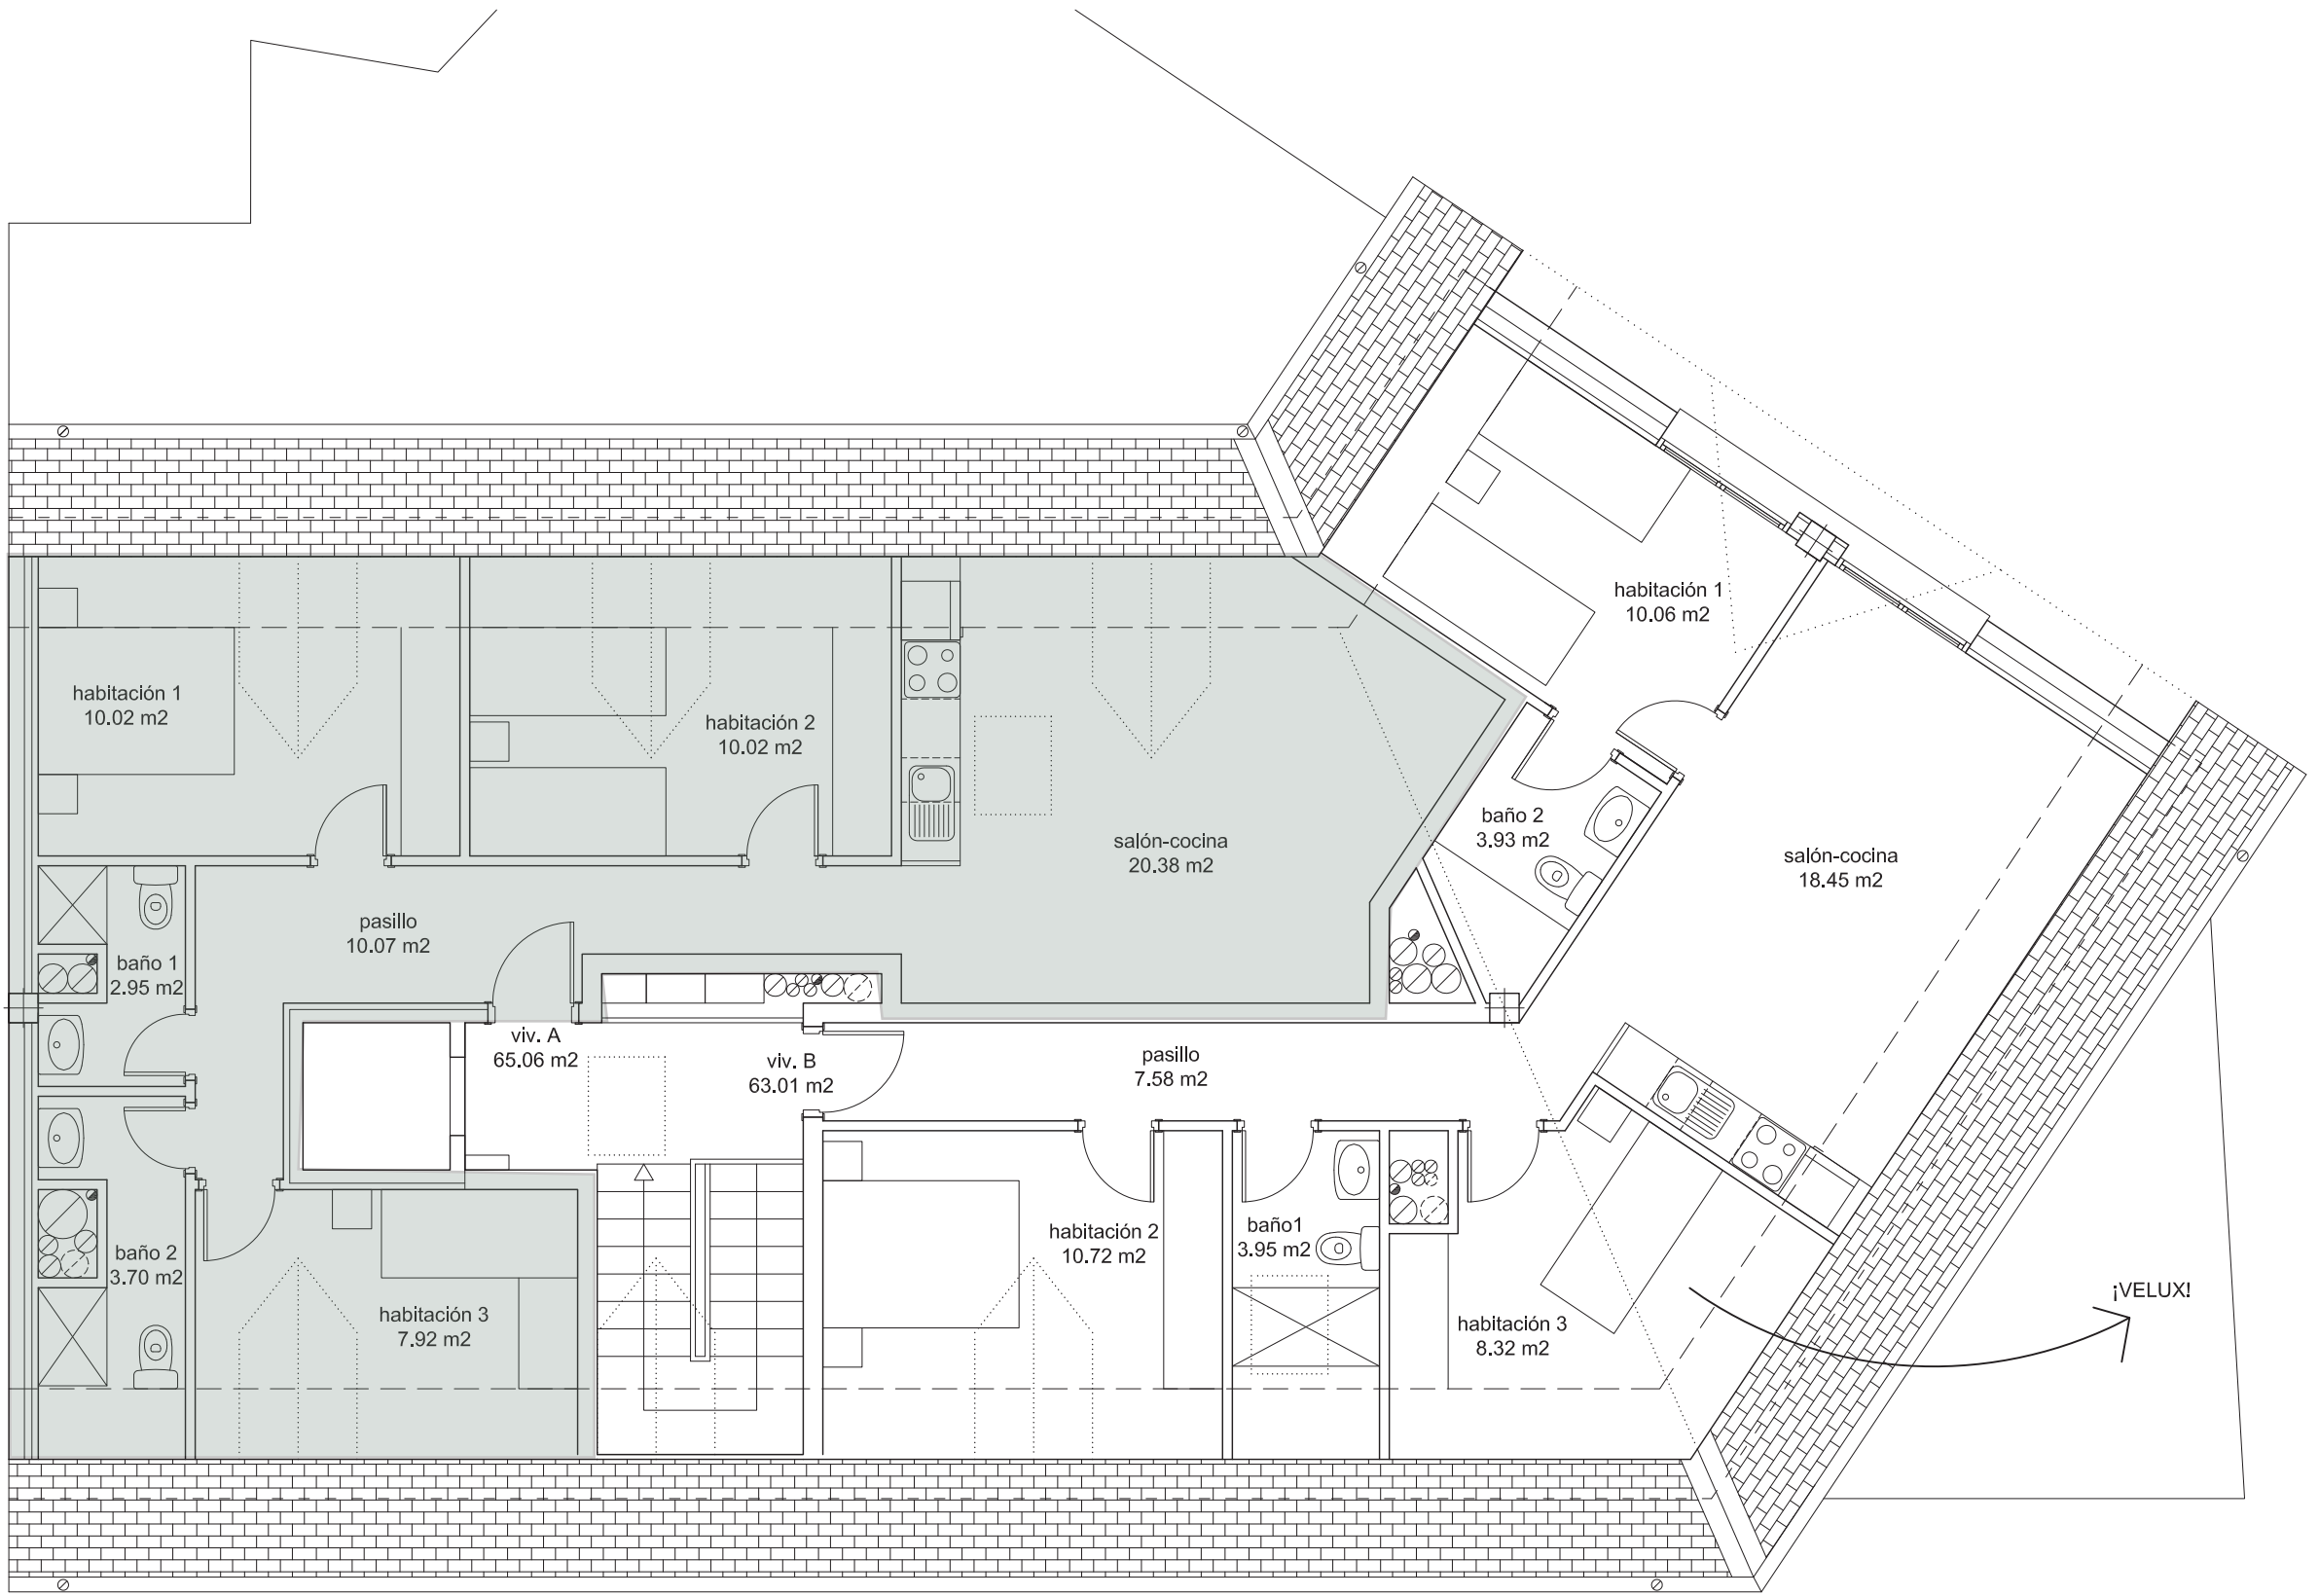


NUMERO	(MOD 15.09.25) PLANTA BAJO CUBIERTA DISTRIBUCION Y SUPERFICIES	
-		
PROYECTO BASICO Y DE EJECUCION DE EDIFICIO PARA VIVIENDA COLECTIVA, LOCAL COMERCIAL Y GARAJES		
EMPLAZAMIENTO	CTRA. FRANCIA, Nº 81 (A). SALLENT DE GALLEGO (HUESCA)	
PROMOTOR	TRINISAN S.L.	
ESCALA	FECHA	ARQUITECTOS
1:75	SEPTIEMBRE 2015	LUIS V. FRANCO GAY