


PLANOS DE VIVIENDAS PLANTA SEGUNDA

VIVIENDA A

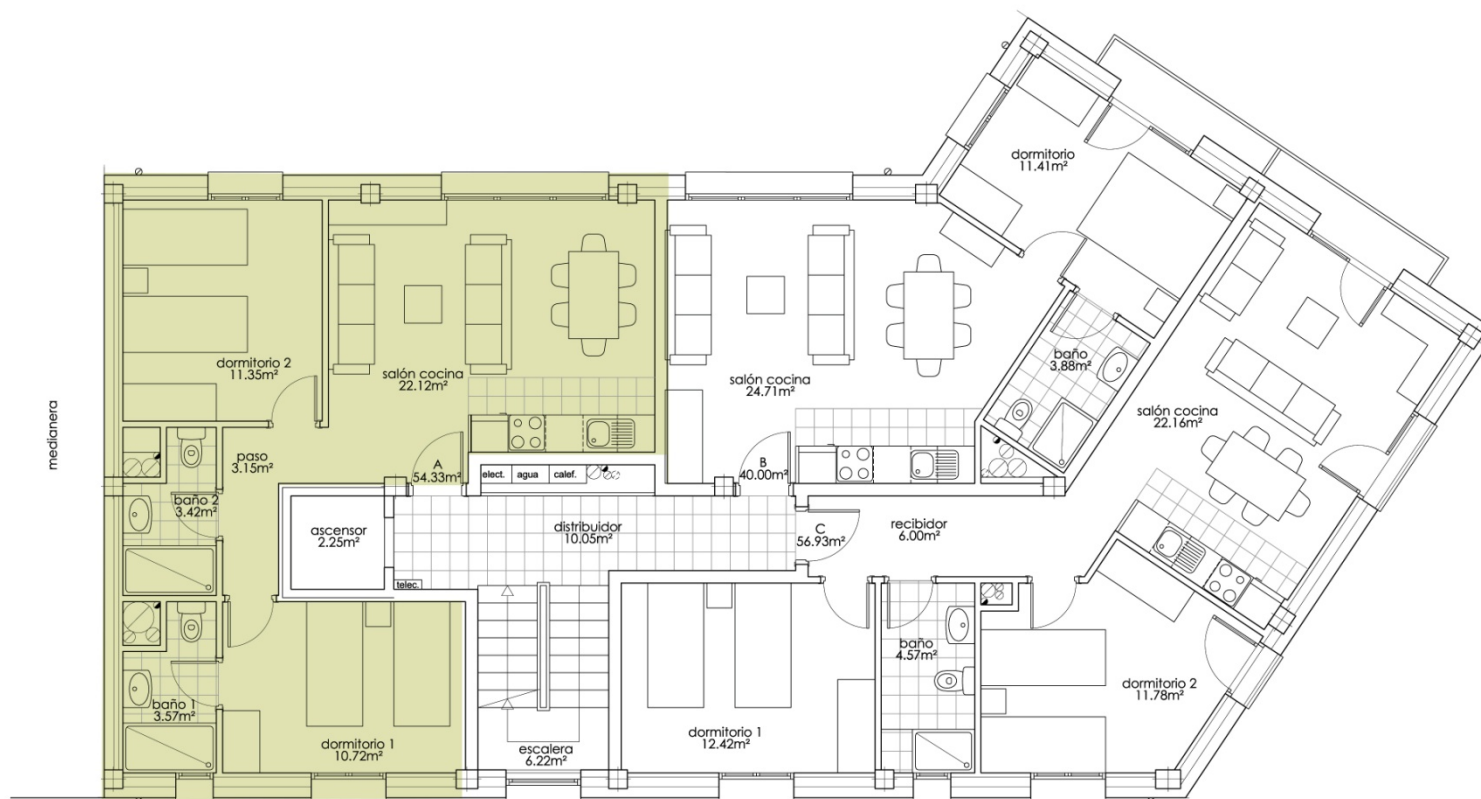

NUMERO 6	PLANTA SEGUNDA. DISTRIBUCION Y SUPERFICIES		
PROYECTO BASICO Y DE EJECUCION DE EDIFICIO PARA VIVIENDA COLECTIVA, LOCAL COMERCIAL Y GARAJES			
EMPLAZAMIENTO		CTRA. FRANCIA, Nº 81 (A). SALLENT DE GALLEGO (HUESCA)	
PROMOTOR		TRINISAN S.L.	
ESCALA 1:75	FECHA JUNIO 2011	ARQUITECTOS LUIS V. FRANCO GAY ANA NOVALES LACARTE	