


PLANOS DE VIVIENDAS PLANTA SEGUNDA

VIVIENDA C

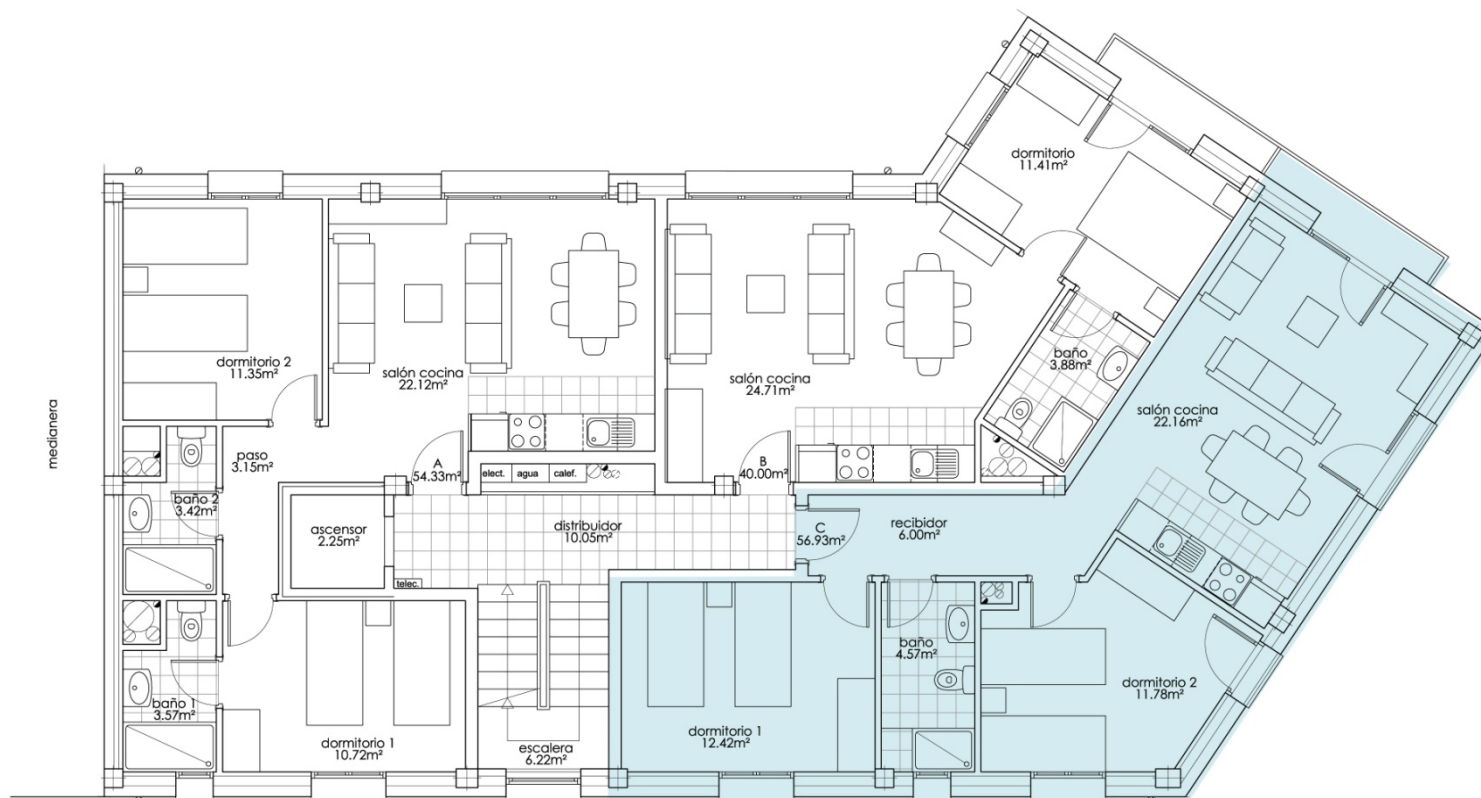

0 1 2 3 4 5

NUMERO 6	PLANTA SEGUNDA. DISTRIBUCION Y SUPERFICIES		
PROYECTO BASICO Y DE EJECUCION DE EDIFICIO PARA VIVIENDA COLECTIVA, LOCAL COMERCIAL Y GARAJES			
EMPLAZAMIENTO	CTRA. FRANCIA, Nº 81 (A). SALLIENT DE GALLEGO (HUESCA)		
PROMOTOR	TRINISAN S.L.		
ESCALA 1:75	FECHA JUNIO 2011	ARQUITECTOS LUIS V. FRANCO GAY ANA NOVALES LACAR	