
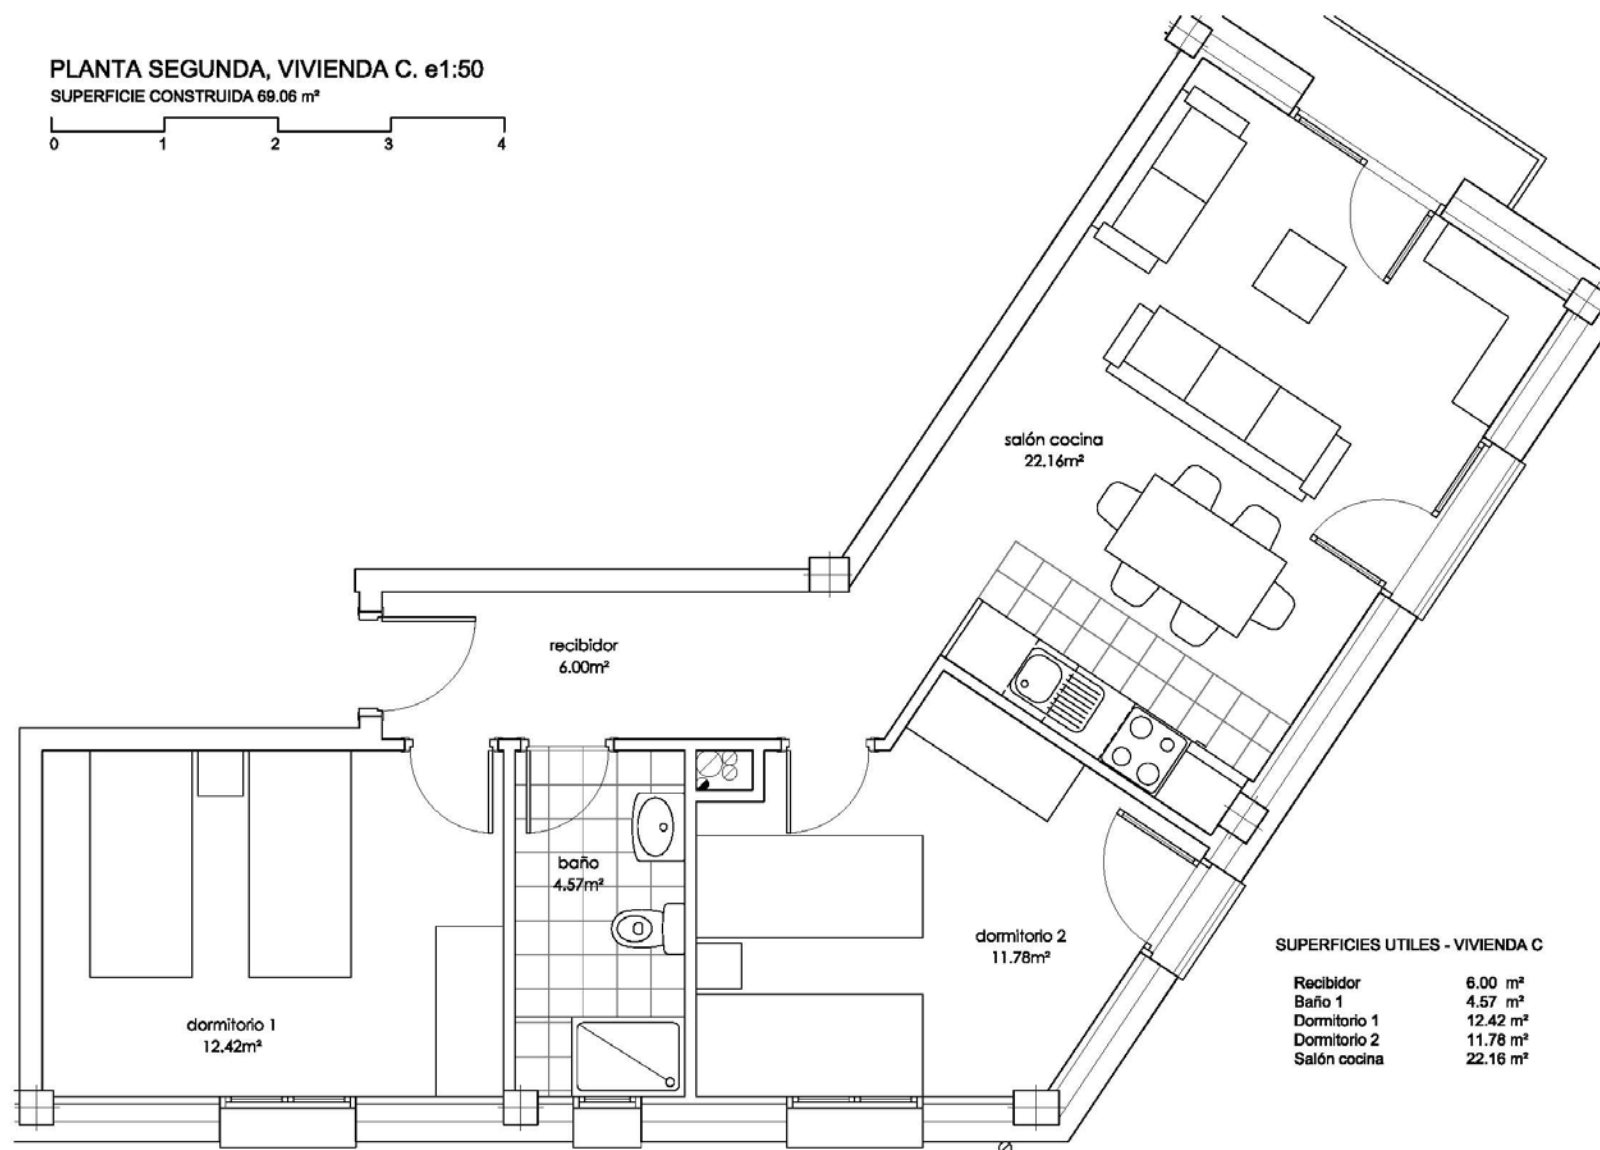


PLANOS DE VIVIENDAS PLANTA SEGUNDA

VIVIENDA C

PLANTA SEGUNDA, VIVIENDA C. e1:50
SUPERFICIE CONSTRUIDA 69.06 m²

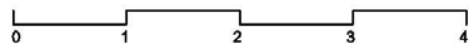

SUPERFICIES UTILES - VIVIENDA C

Recibidor	6.00 m ²
Baño 1	4.57 m ²
Dormitorio 1	12.42 m ²
Dormitorio 2	11.78 m ²
Salón cocina	22.16 m ²