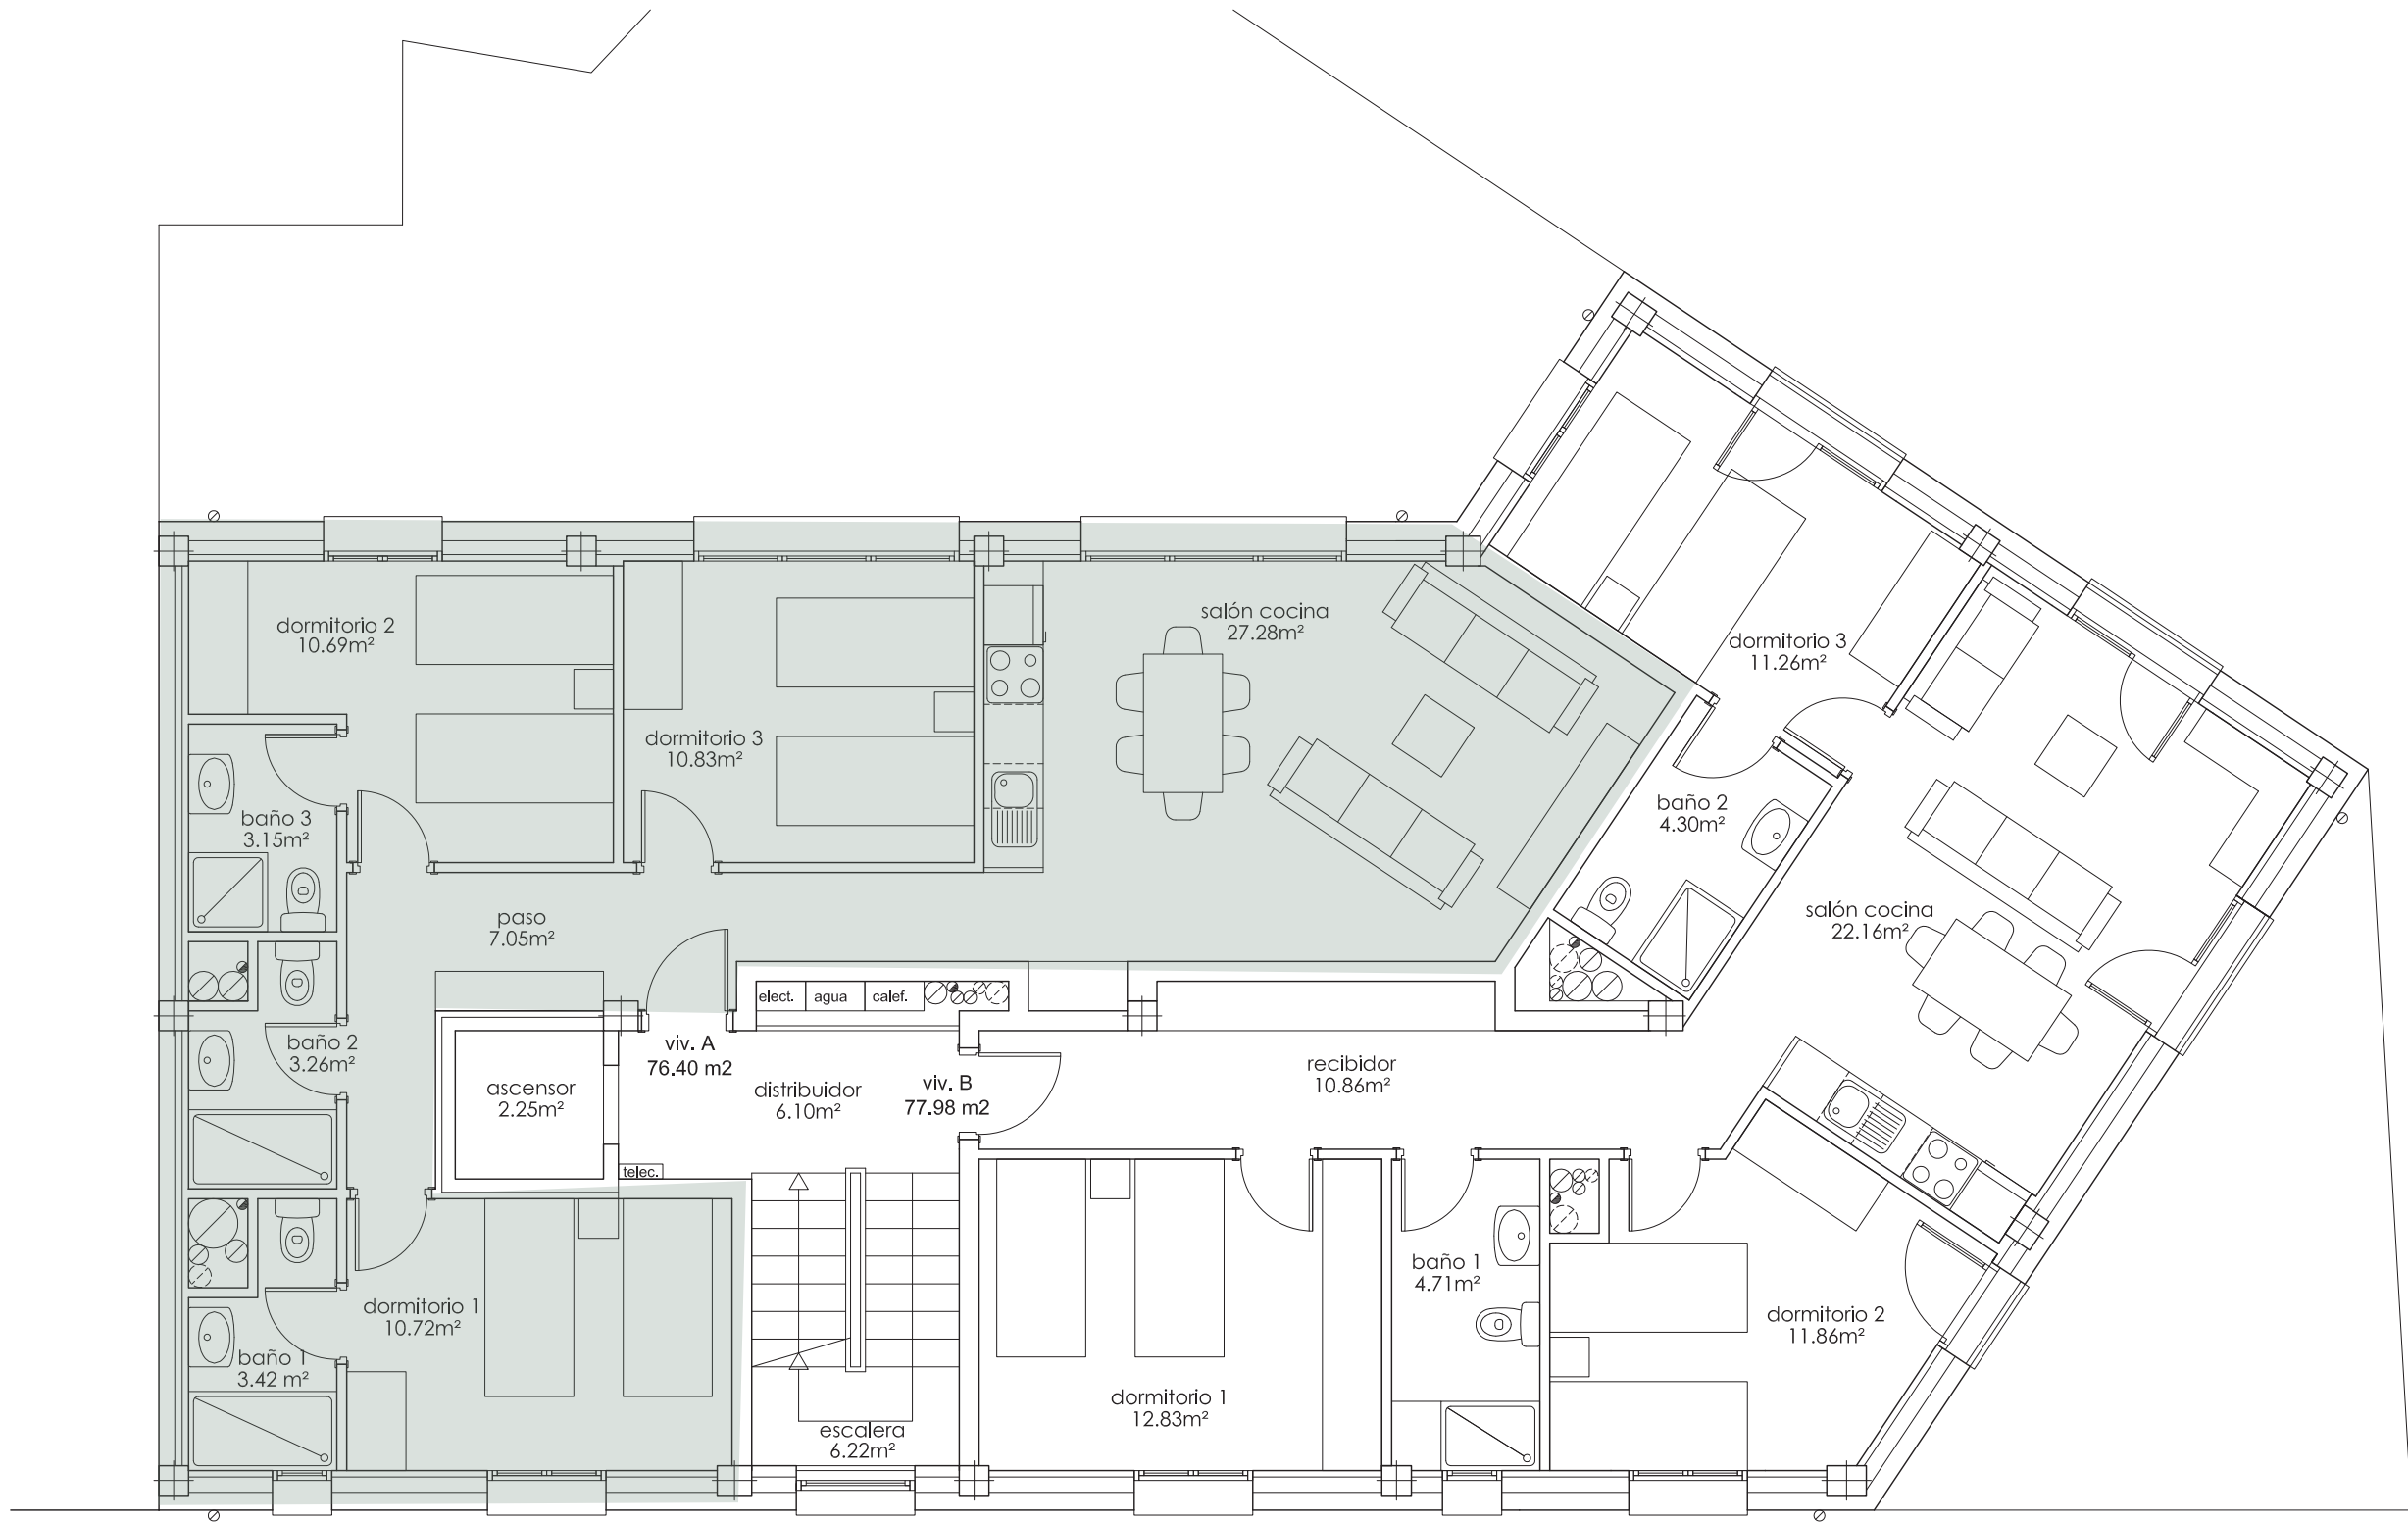


NUMERO	(MOD 15.09.25) PLANTA TERCERA DISTRIBUCION Y SUPERFICIES	
	PROYECTO BASICO Y DE EJECUCION DE EDIFICIO PARA VIVIENDA COLECTIVA, LOCAL COMERCIAL Y GARAJES	
EMPLAZAMIENTO	CTRA. FRANCIA, Nº 81 (A). SALIENT DE GALLEGO (HUESCA)	
PROMOTOR	TRINISAN S.L.	
ESCALA	FECHA	ARQUITECTOS
1:75	SEPTIEMBRE 2015	LUIS V. FRANCO GAY